




REGIONE PUGLIA

Dipartimento Politiche del Lavoro
Istruzione e Formazione
Sezione Istruzione e Università

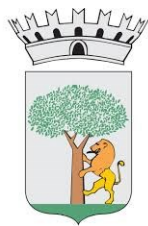

COMUNE DI NOCI

Città Metropolitana di BARI

FONDO PER IL SISTEMA INTEGRATO DI EDUCAZIONE E DI ISTRUZIONE
DALLA NASCITA SINO A SEI ANNI (D.Lgs. 65/2017)

**Fornitura arredi presso il plesso Scuola
dell'Infanzia "Gallo" alla Via Mons. Luigi Gallo in Noci**
CUP: D71I26000100002

Progetto di Forniture (comma 12 art. 41 dLgs 36/2023)

Elaborato		Data
2	Corografia plesso su foto satellitare, su ortofoto, su P.R.G.	
B.01.02	SCALA 1:2000	aprile 2026


Responsabile Unico del Progetto
Dott.ssa Pasqualina LIUZZI
Responsabile II Settore
Socio Culturale

Progettista
Ing. Giuseppe GABRIELE
Responsabile IV Settore
Ambiente e Commercio

Corografia su foto satellitare



Corografia su ortofoto

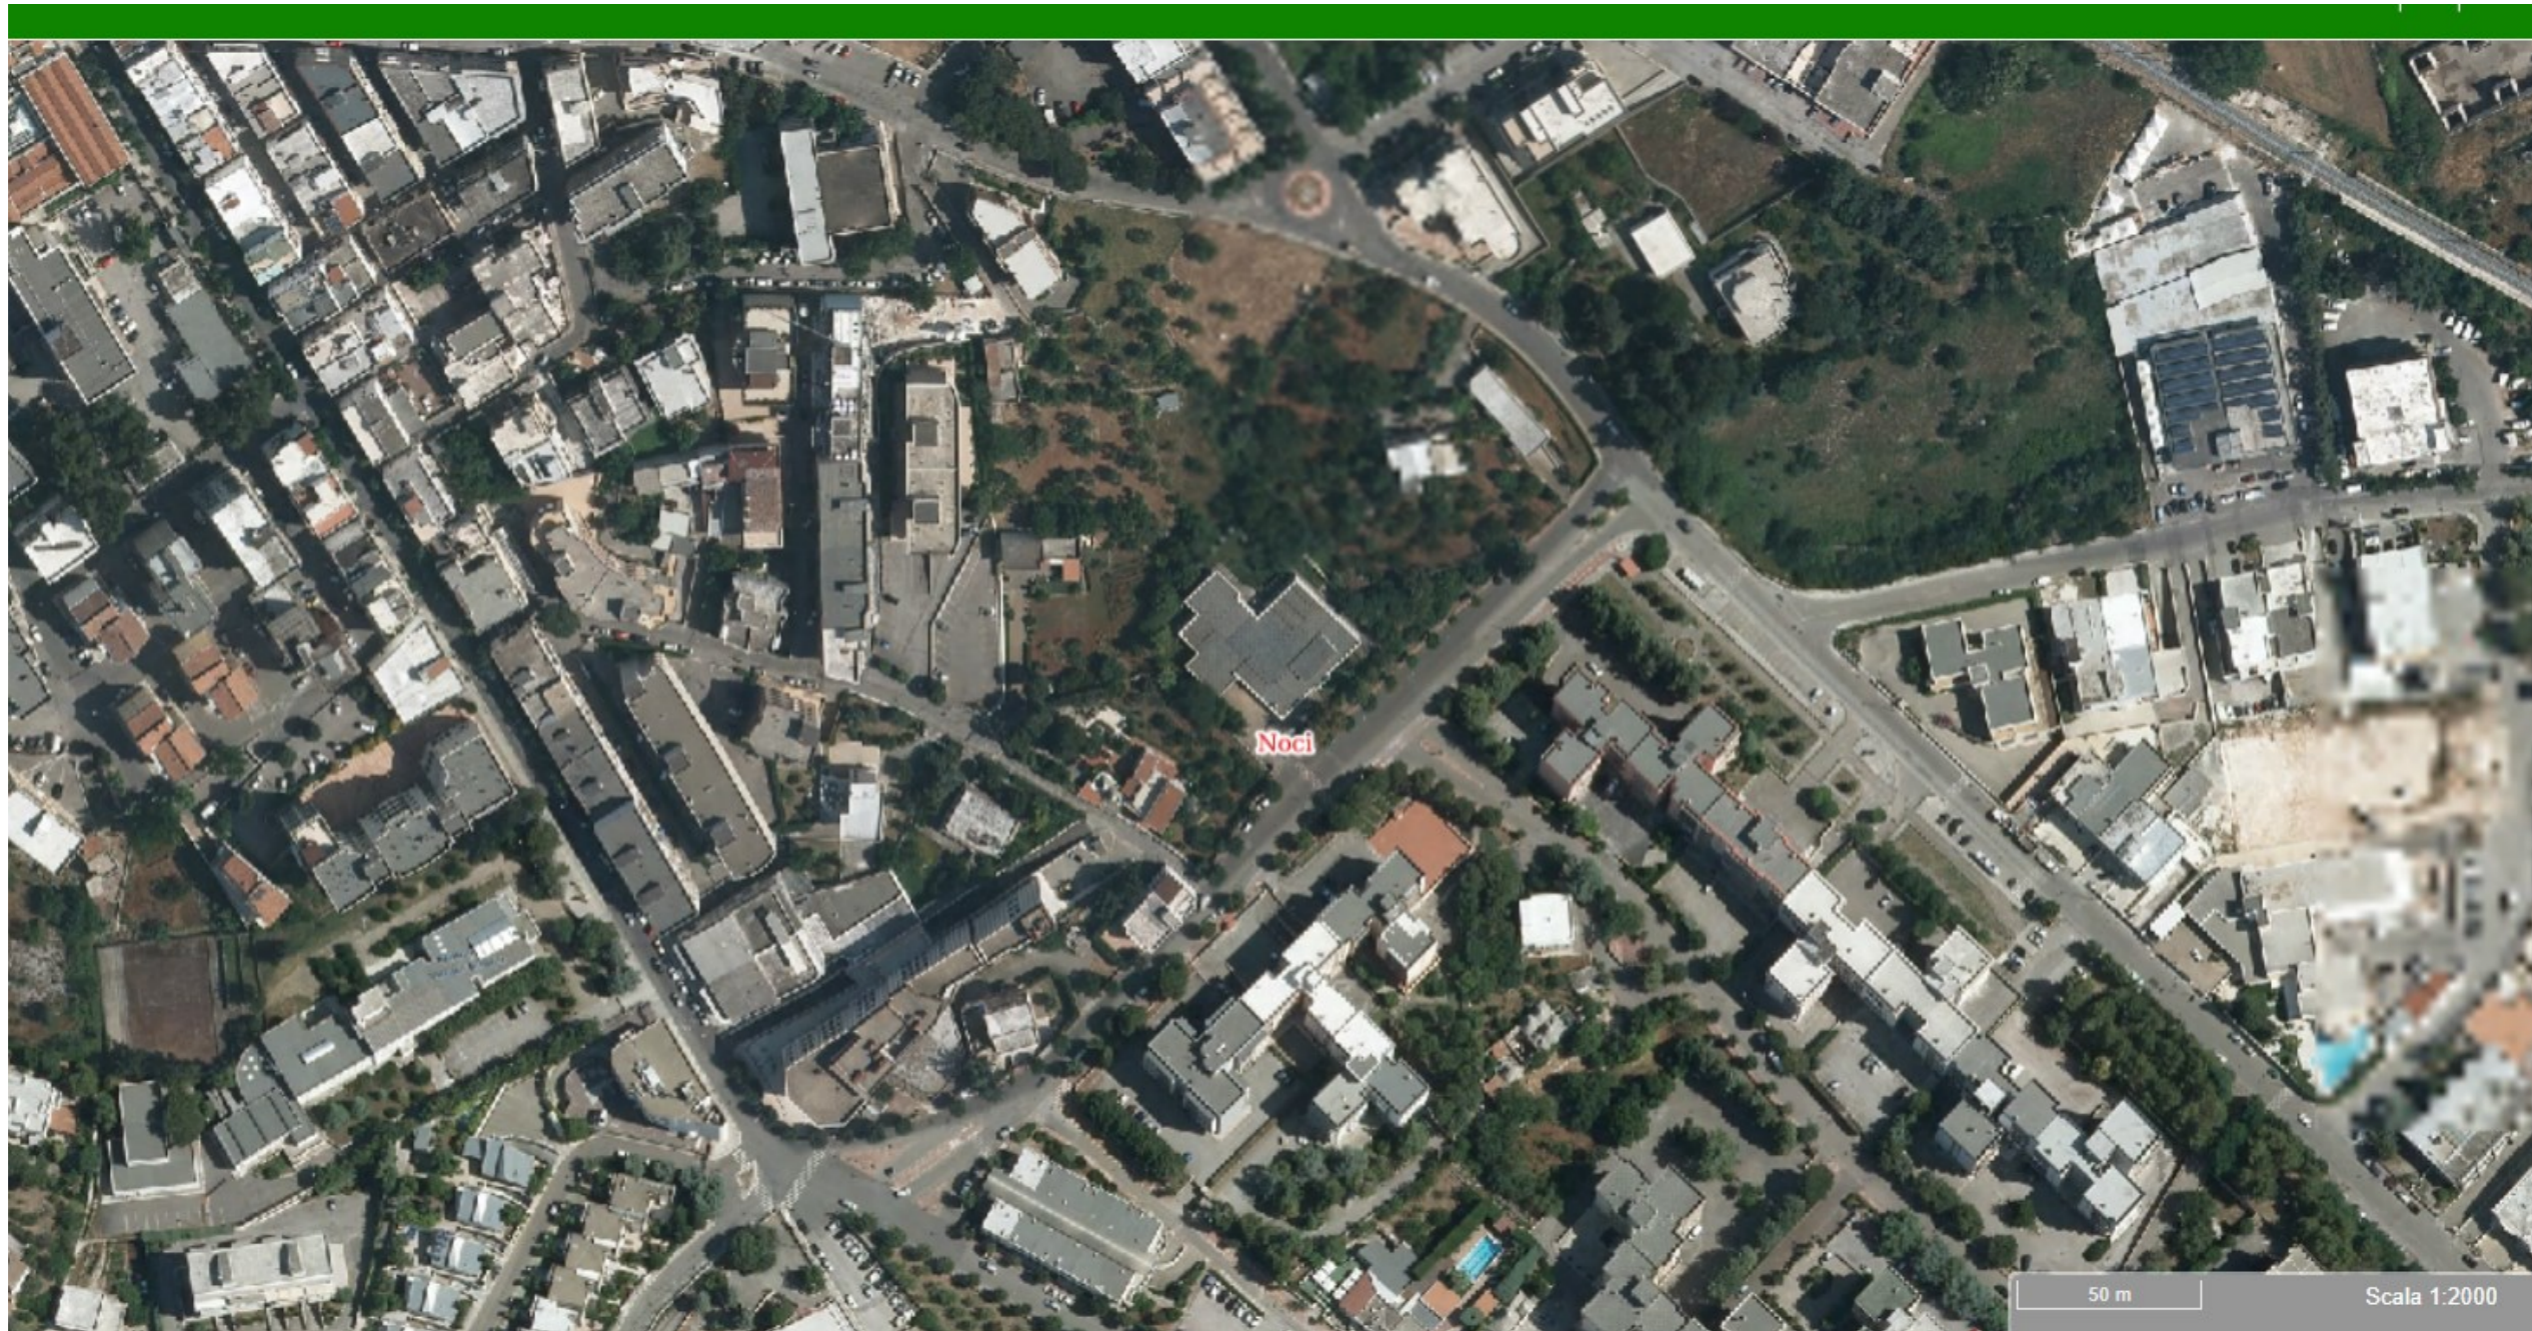

Corografia su P.R.G.

